

Lot B

B n°1217 - S.Cad.: 4 437 m²
 B n°1222 - S.Cad.: 10 360 m²
 Total Cad. 14 797 m²
 Total app. 14 122 m²

Section B n°1222

Section B n°1223

Lot D

B n°1221 - S.Cad.: 1828 m²


Section B n°1221

Section B n°1145

Limite suivant application
 du plan de division dressé
 par notre Cabinet en date
 du 15-03-2006 sous le
 réf.: 2009-10-10

Limite suivant application
 du plan de division dressé
 par notre Cabinet en date
 du 15-03-2006 sous le
 réf.: 2009-10-10

Servitude existante grevant la
 parcelle cadastrée Section B
 n°1145 au profit de divers.

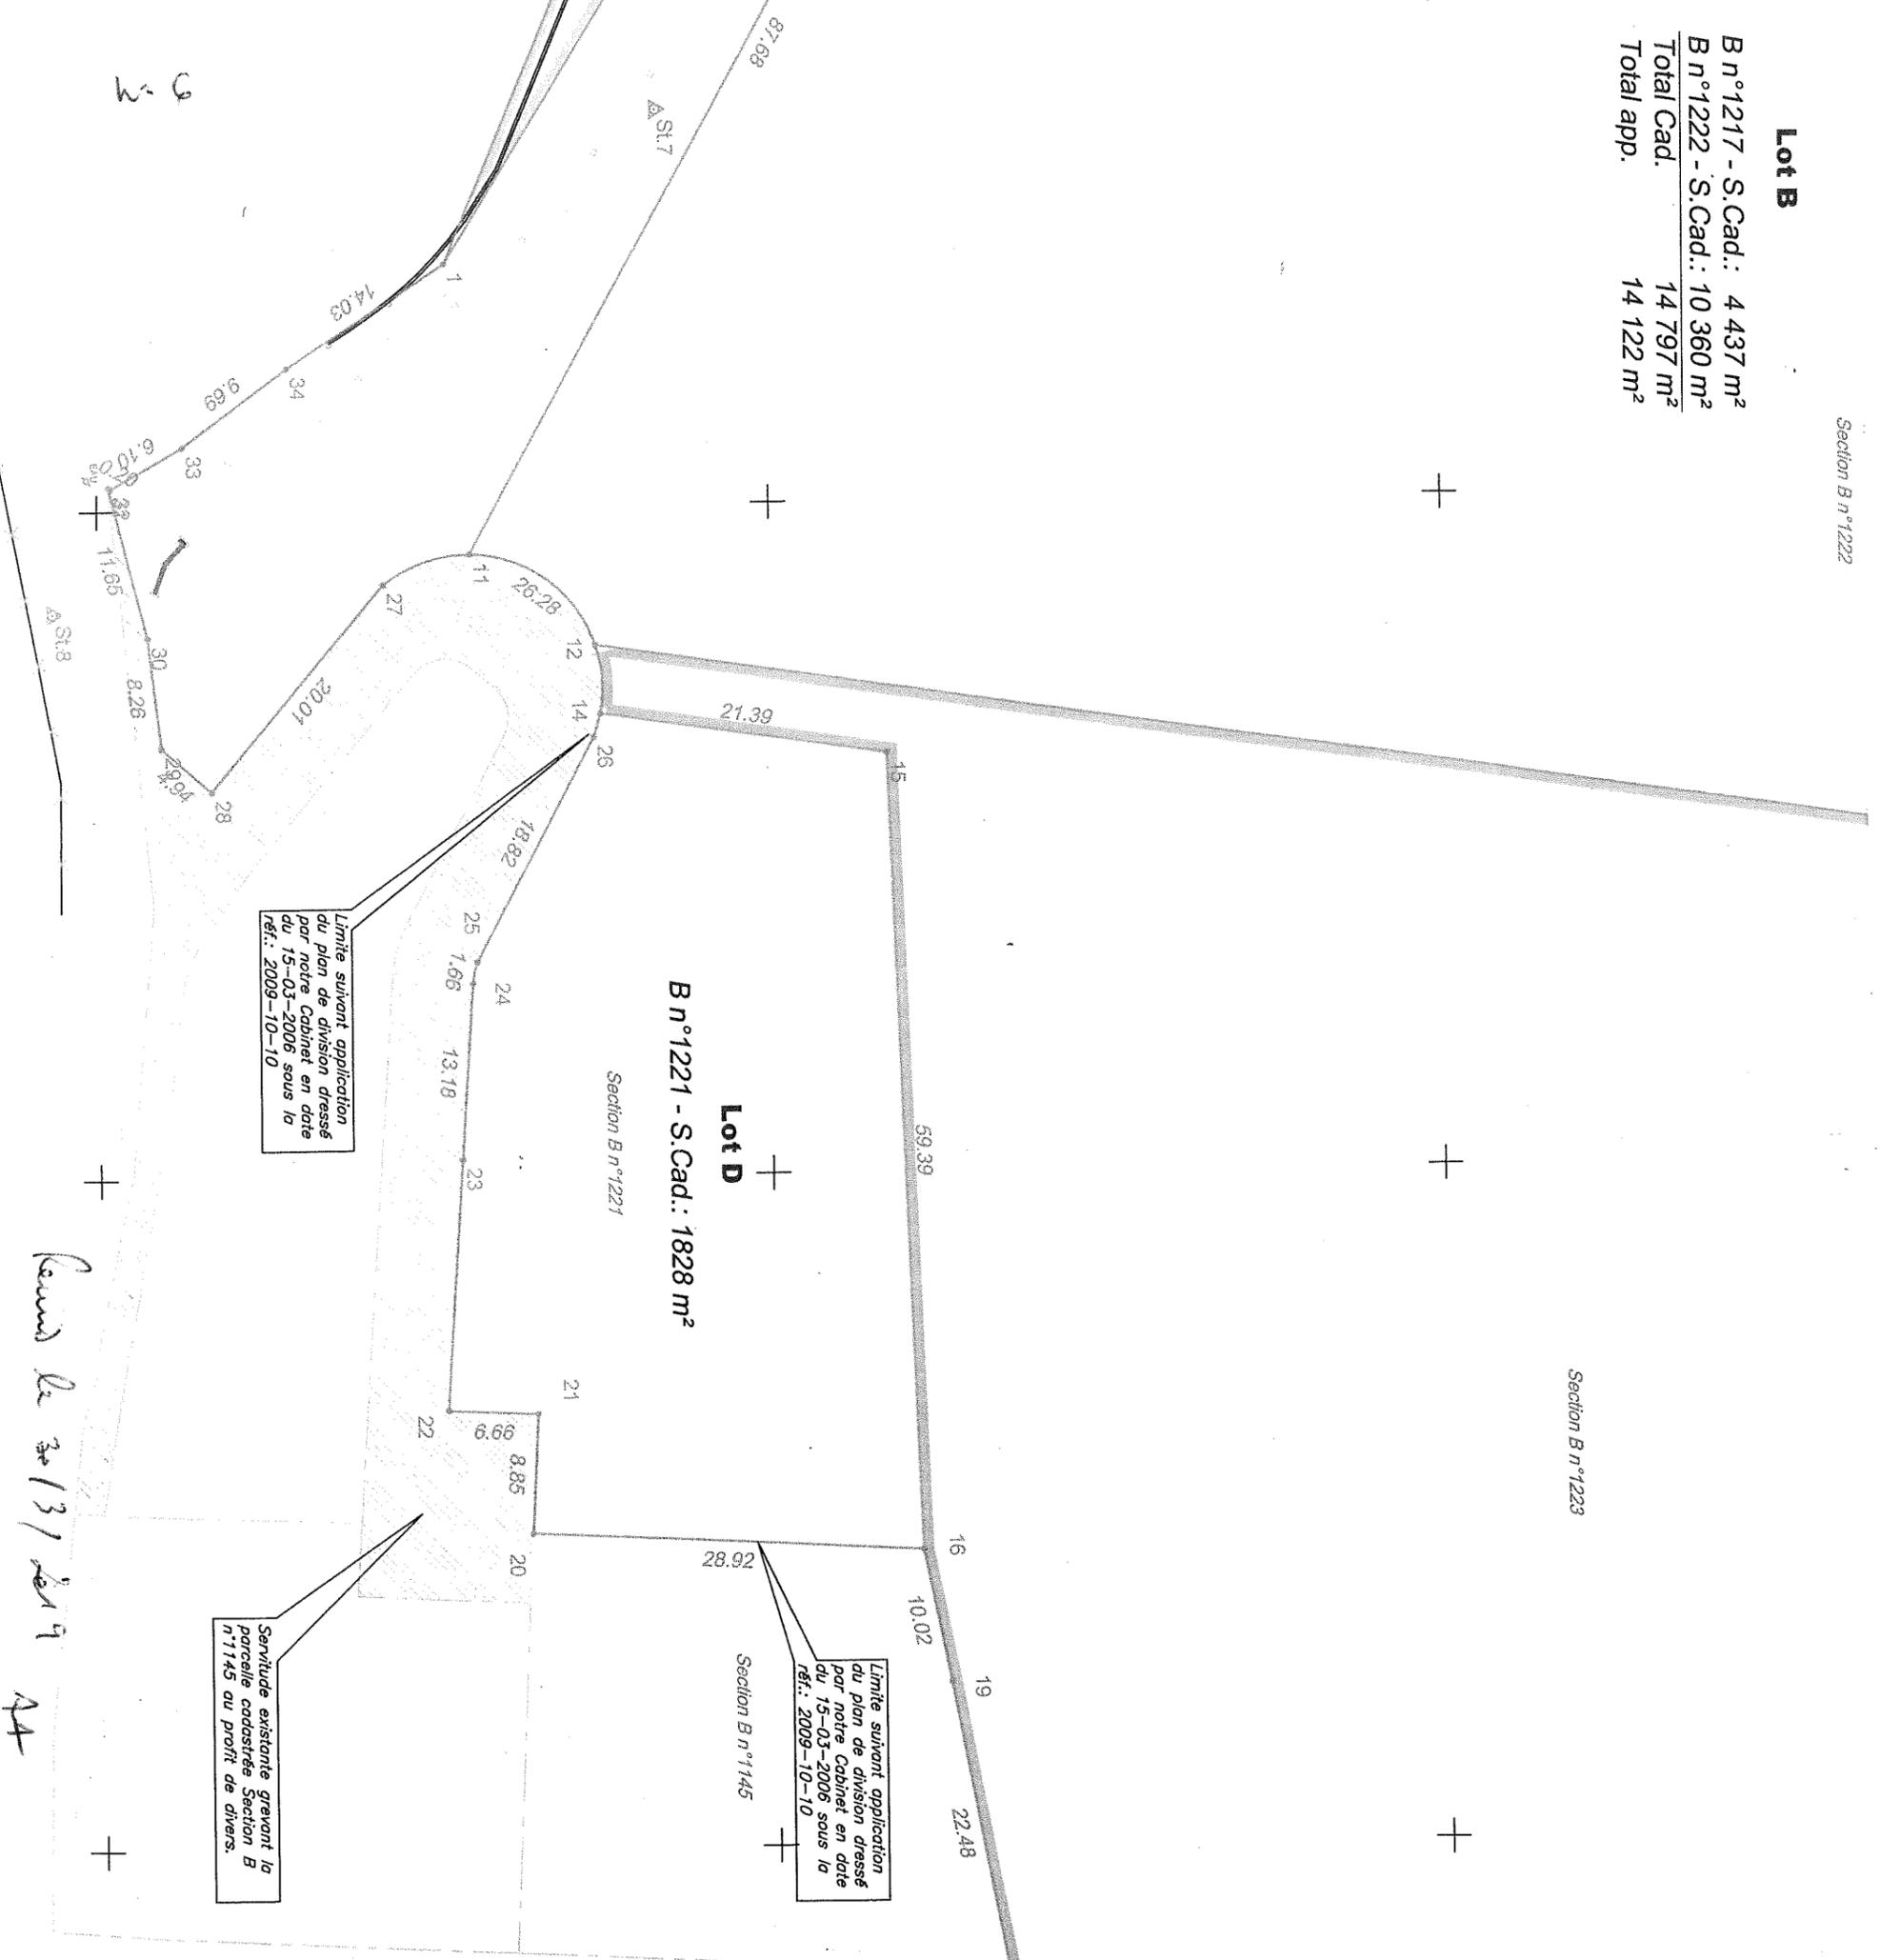

Remis le 20/13/2019 AA

9-2